


| | | | | | | | | | |
|--|--|--------------|--|-----------------------------|--------------------------------------|------------------------------|--|-----------------|--|
| | | Datum: | | Übersichtsschaltplan | PV-Anlage 9,115 kWp Zählerschrank | Kunde: <i>Max Mustermann</i> | | Anlage | |
| | | Bearb: | | | | | | Ort: PV-Anlage | |
| | | Gepr: | | | | | | Blatt-Nr. 1 | |
| | | Norm: | | | | | | Bl von Anz. 1/2 | |

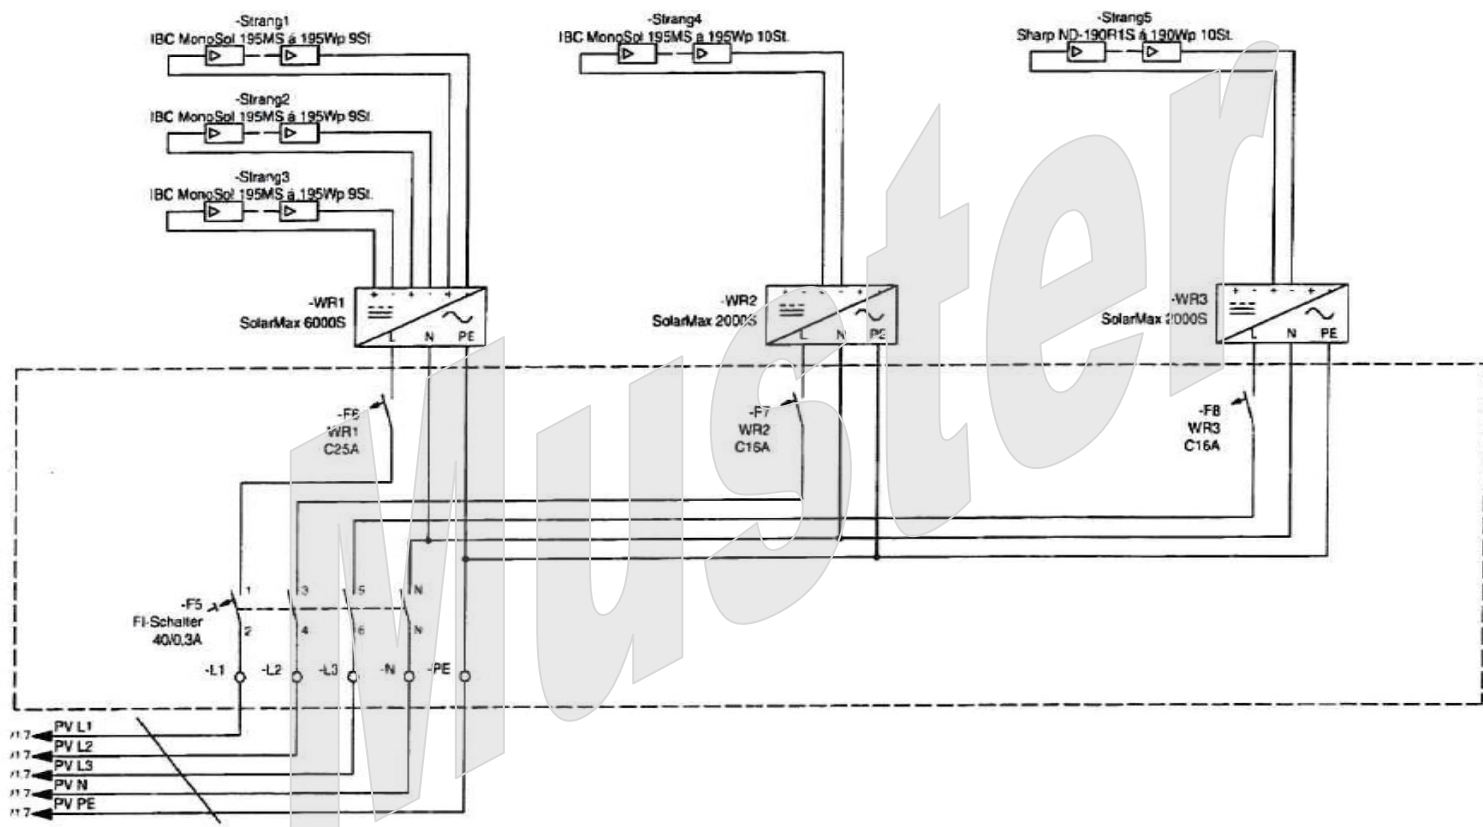

| | | | | | |
|--|--|--|--|--------|--|
| | | | | Datum | |
| | | | | Bearb. | |
| | | | | Gepr. | |
| | | | | Norm | |

Übersichtsschaltplan

PV-Anlage 9,115 kWp
WR1, WR2, WR3

Kunde:
Max Musterman

| | |
|------------|-----------|
| Ort | PV-Anlage |
| Blatt-Nr. | 2 |
| Bl von Anz | 00 |